

6

ROK

PARHUS

3 PLAN

CA 160 KVM

ALM SMÅA
BOSTAD

Teckenförklaring


G	Garderob
HS	Högsåp
	Inbyggnadshäll
DM	Diskmaskin
K	Kyl
F	Frys
TP	Tvättpelare
VP	Frånluftsvärmepump
- · - ·	Sänkt tak
ELC	Elcentral
GVF	Golvvärmefördelare
SA	Sopavfall
BL	Brevlåda

BRF
RÖDKLÖVERN 1

PARHUS

1

Älvsundavägen 38

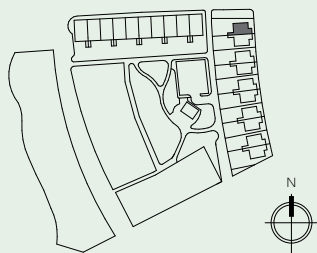


0 1 2 3 4 5m

Skala 1:100 (A4 format)

Bofaktablad upprättad: 2021-06-11

Bofakta reviderad: -

Med reservation för ändringar.

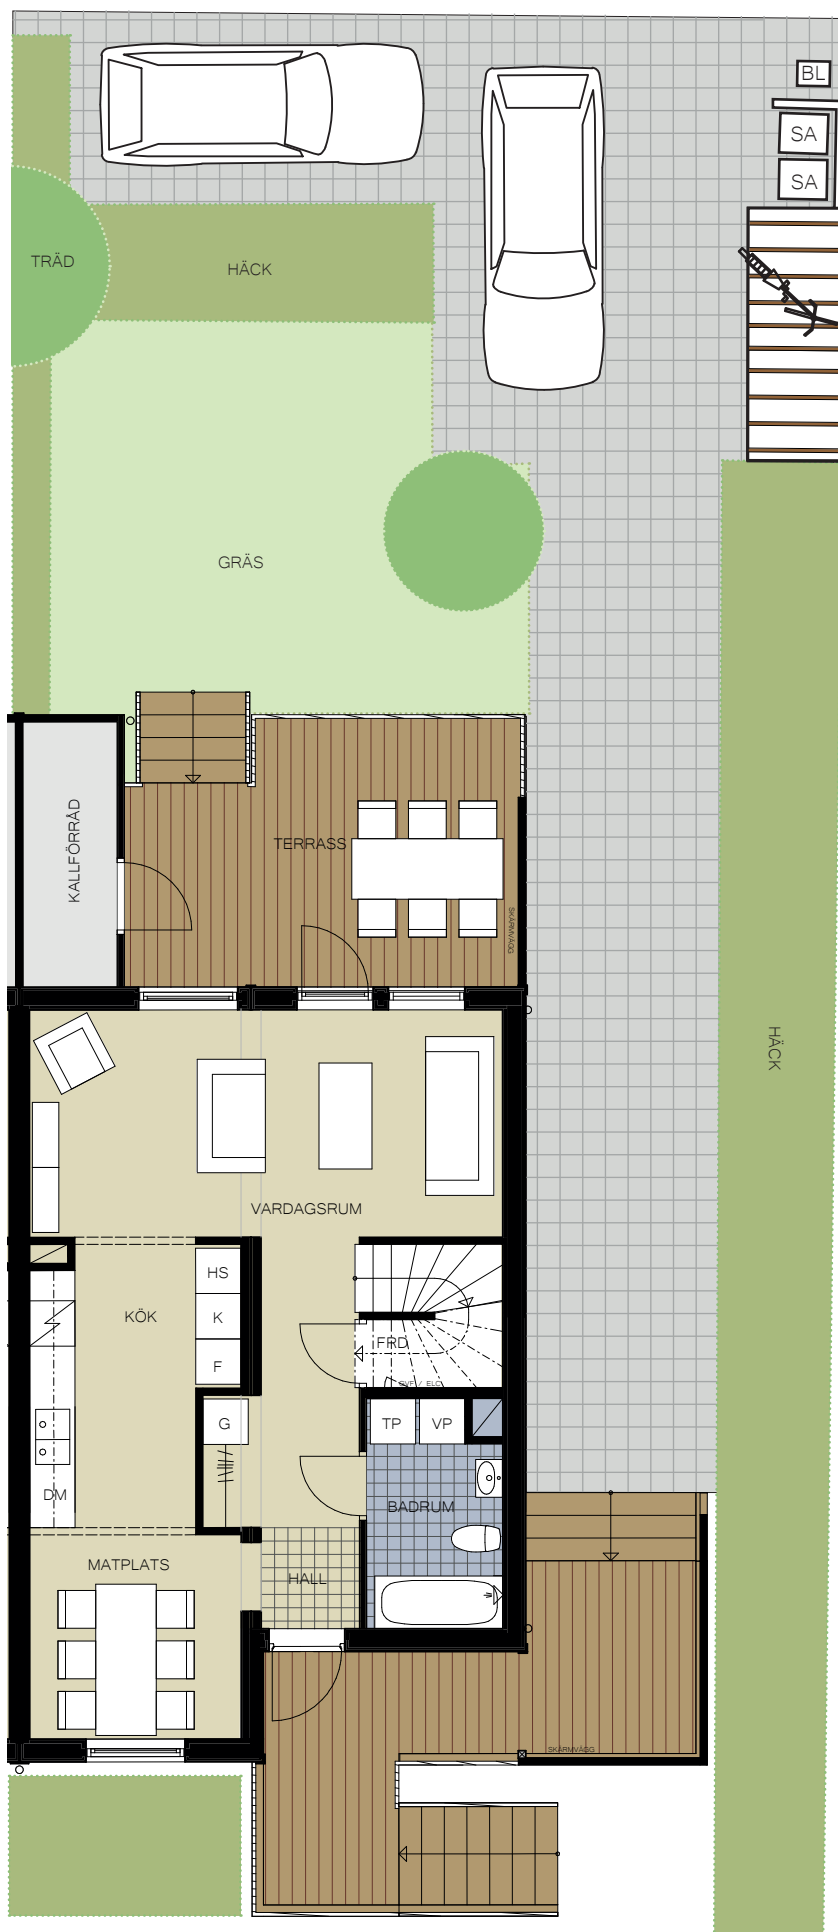

Entréplan

6

CA 160 KVM

ALM SMÅA
BOSTAD

ROK
PARHUS
3 PLAN




Övre plan

Vindsplan

Teckenförklaring

G	Garderob	DM	Diskmaskin	TP	Tvättpelare	ELC	Elcentral
HS	Högsåp	K	Kyl	VP	Frånluftsvärmepump	GVF	Golvvärmefördelare
	Inbyggnadshäll	F	Frys	- - -	Sänkt tak	SA	Sopavfall
						BL	Brevlåda

0 1 2 3 4 5m

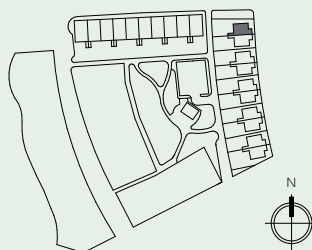

BRF
RÖDKLÖVERN 1
PARHUS
1
Älvsundavägen 38

Skala 1:100 (A4 format)
Bofaktablad upprättad: 2021-06-11
Bofakta reviderad: -
Med reservation för ändringar.

6

CA 160 KVM

ALM SMÅA
BOSTAD

ROK

PARHUS

3 PLAN

Teckenförklaring


G	Garderob
HS	Högsåp
	Inbyggnadshäll
DM	Diskmaskin
K	Kyl
F	Frys
TP	Tvättpelare
VP	Frånluftsvärmepump
- - -	Sänkt tak
ELC	Elcentral
GVF	Golvvärmefördelare
SA	Sopavfall
BL	Brevlåda

**BRF
RÖDKLÖVERN 1**

PARHUS


2

Älvsundavägen 40

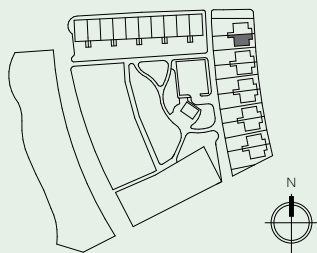

0 1 2 3 4 5m


Skala 1:100 (A4 format)
Bofaktablad upprättad: 2021-06-11
Bofakta reviderad: -
Med reservation för ändringar.

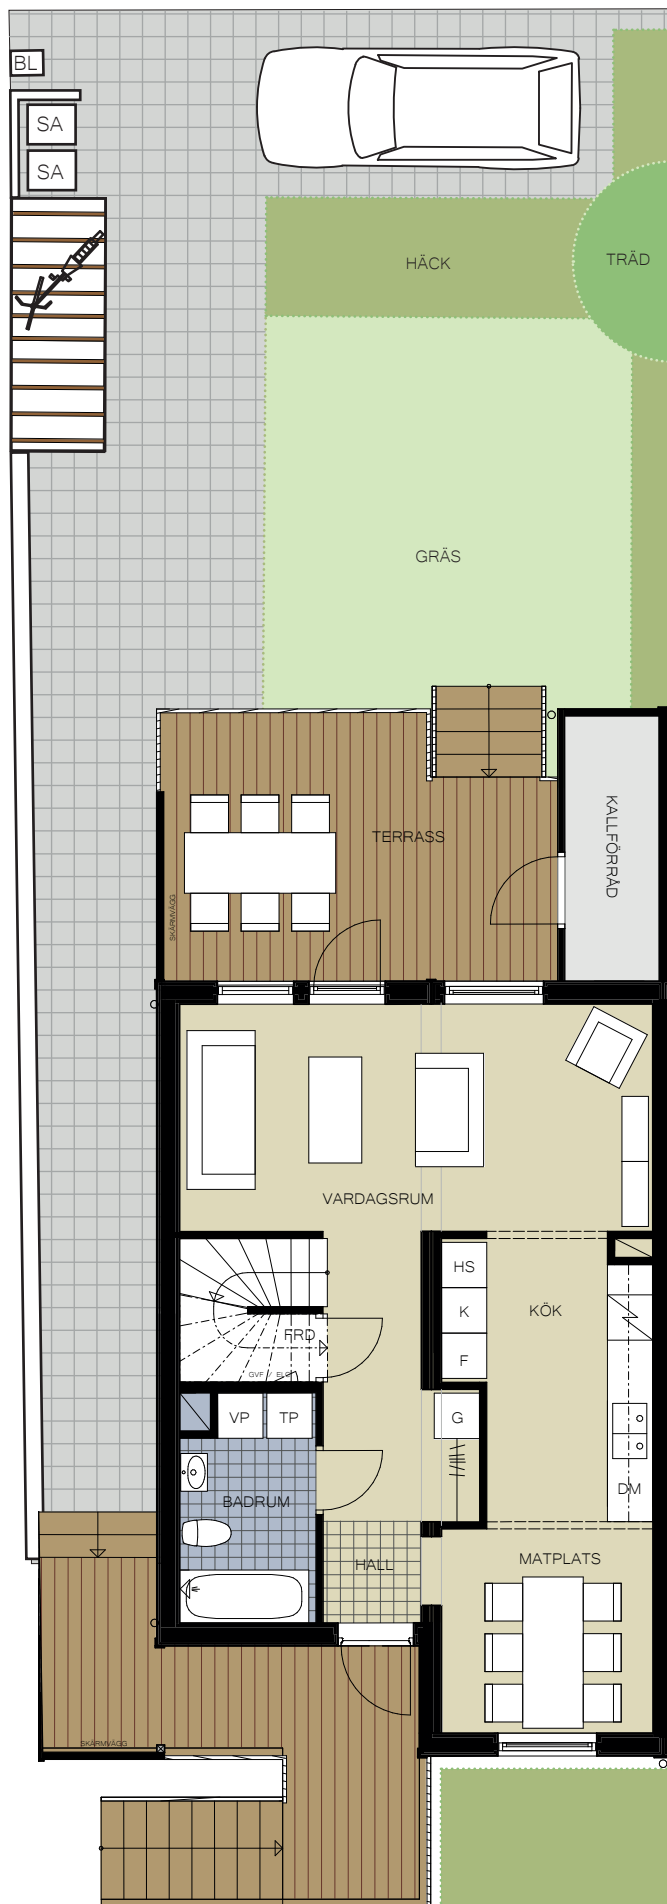


Entréplan

6

CA 160 KVM

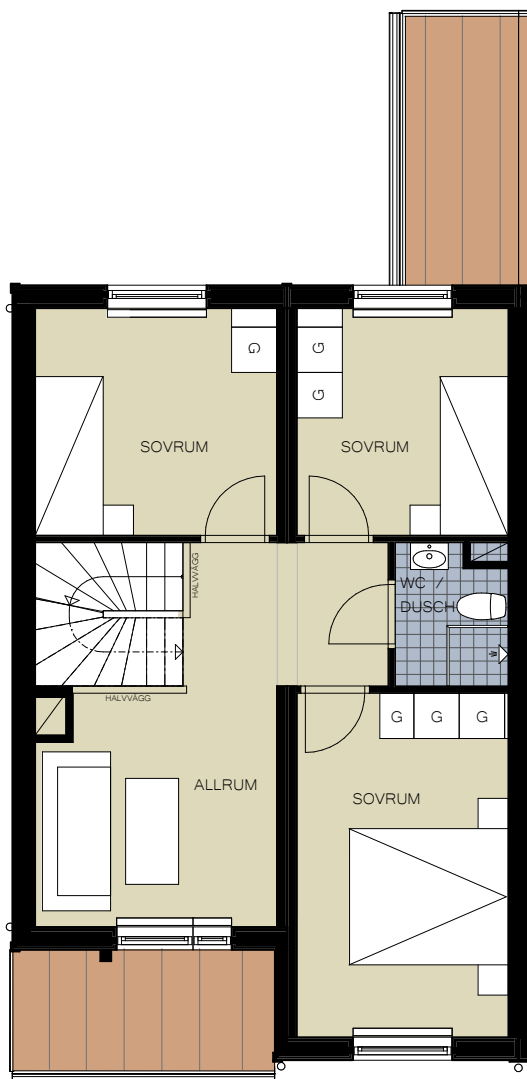ALM SMÅA
BOSTADROK
PARHUS
3 PLAN

Övre plan

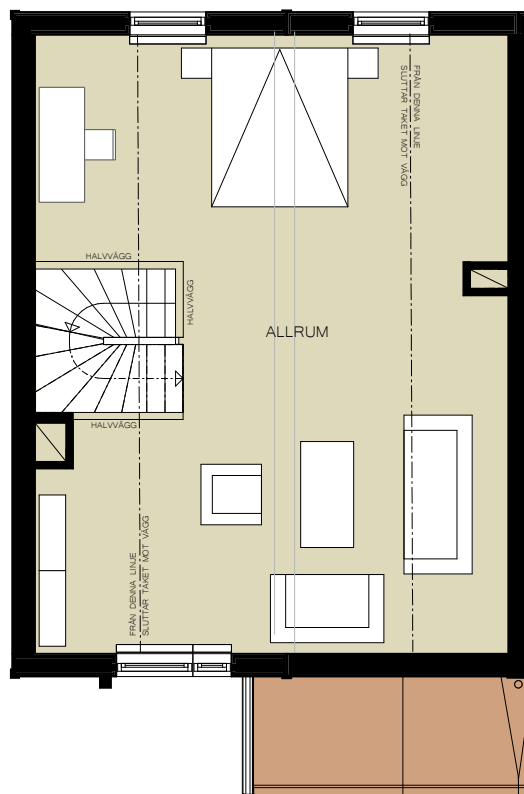

Vindsplan

Teckenförklaring

G Garderob

HS Högskåp

Inbyggnadshäll

DM Diskmaskin

K Kyl

F Frys

TP Tvättpelare

VP Frånluftsvärmepump

- - - Sänkt tak


ELC Elcentral

GVF Golvvärmefördelare

SA Sopavfall

BL Brevlåda

0 1 2 3 4 5m

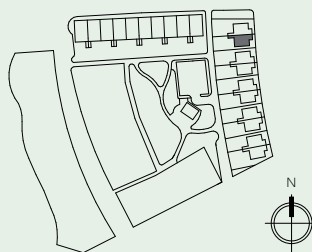

Skala 1:100 (A4 format)
Bofaktablad upprättad: 2021-06-11
Bofakta reviderad: -
Med reservation för ändringar.

BRF
RÖDKLÖVERN 1
PARHUS
2
Älvsundavägen 40

6

ROK

PARHUS

3 PLAN

CA 160 KVM

ALM SMÅA
BOSTAD

Teckenförklaring


G	Garderob
HS	Högskap
	Inbyggnadshäll
DM	Diskmaskin
K	Kyl
F	Frys
TP	Tvättpelare
VP	Frånluftsvärmepump
- · - ·	Sänkt tak
ELC	Elcentral
GVF	Golvvärmefördelare
SA	Sopavfall
BL	Brevlåda

BRF
RÖDKLÖVERN 1

PARHUS

3

Älvsundavägen 42

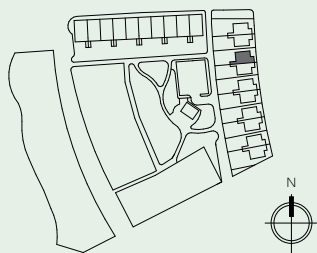


0 1 2 3 4 5m

Skala 1:100 (A4 format)

Bofaktablad upprättad: 2021-06-11

Bofakta reviderad: -

Med reservation för ändringar.

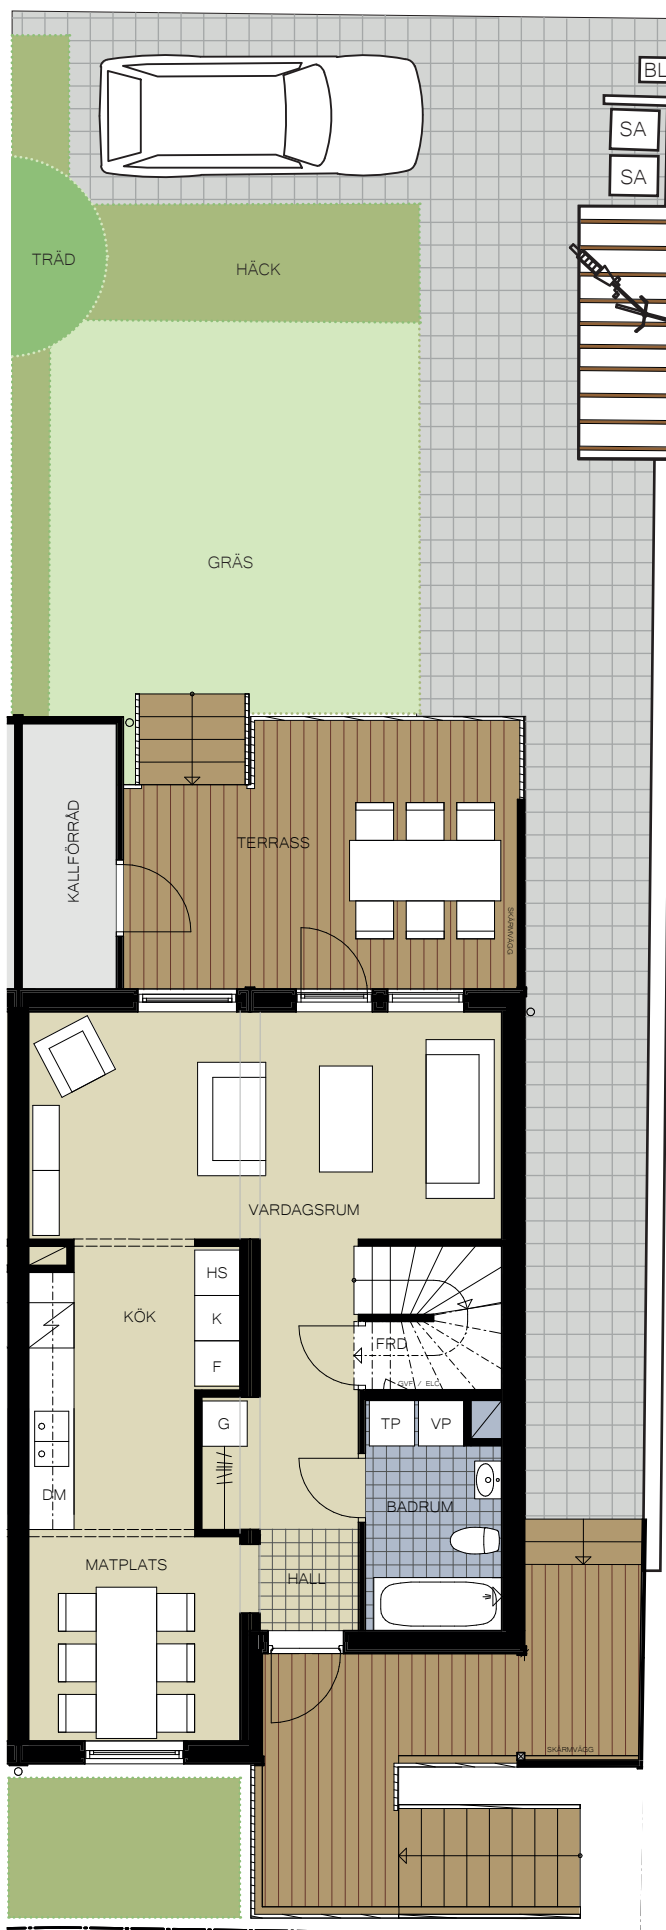

Entréplan

6

CA 160 KVM

ALM SMÅA
BOSTAD

ROK
PARHUS
3 PLAN



Övre plan

Vindsplan

Teckenförklaring

G Garderob

HS Högskåp

▨ Inbyggnadshäll

DM Diskmaskin

K Kyl

F Frys

TP Tvättpelare

VP Frånluftsvärmepump

- - - Sänkt tak


ELC Elcentral

GVF Golvvärmefördelare

SA Sopavfall

BL Brevlåda

0 1 2 3 4 5m

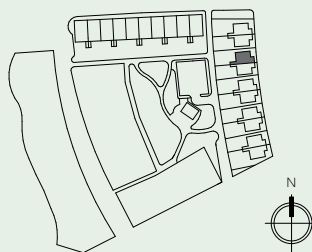

BRF
RÖDKLÖVERN 1

PARHUS

3

Älvsundavägen 42

Skala 1:100 (A4 format)

Bofaktablad upprättad: 2021-06-11

Bofakta reviderad: -

Med reservation för ändringar.

6

ROK

PARHUS

3 PLAN

CA 160 KVM

ALM SMÅA
BOSTAD

Teckenförklaring


G	Garderob
HS	Högsåp
	Inbyggnadshäll
DM	Diskmaskin
K	Kyl
F	Frys
TP	Tvättpelare
VP	Frånluftsvärmepump
- - -	Sänkt tak
ELC	Elcentral
GVF	Golvvärmefördelare
SA	Sopavfall
BL	Brevlåda

BRF
RÖDKLÖVERN 1

PARHUS

4

Älvsundavägen 44

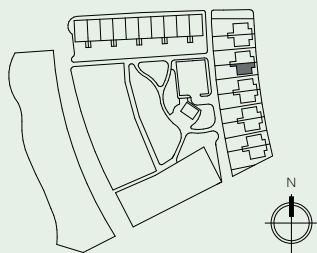


0 1 2 3 4 5m

Skala 1:100 (A4 format)

Bofaktablad upprättad: 2021-06-11

Bofakta reviderad: -

Med reservation för ändringar.

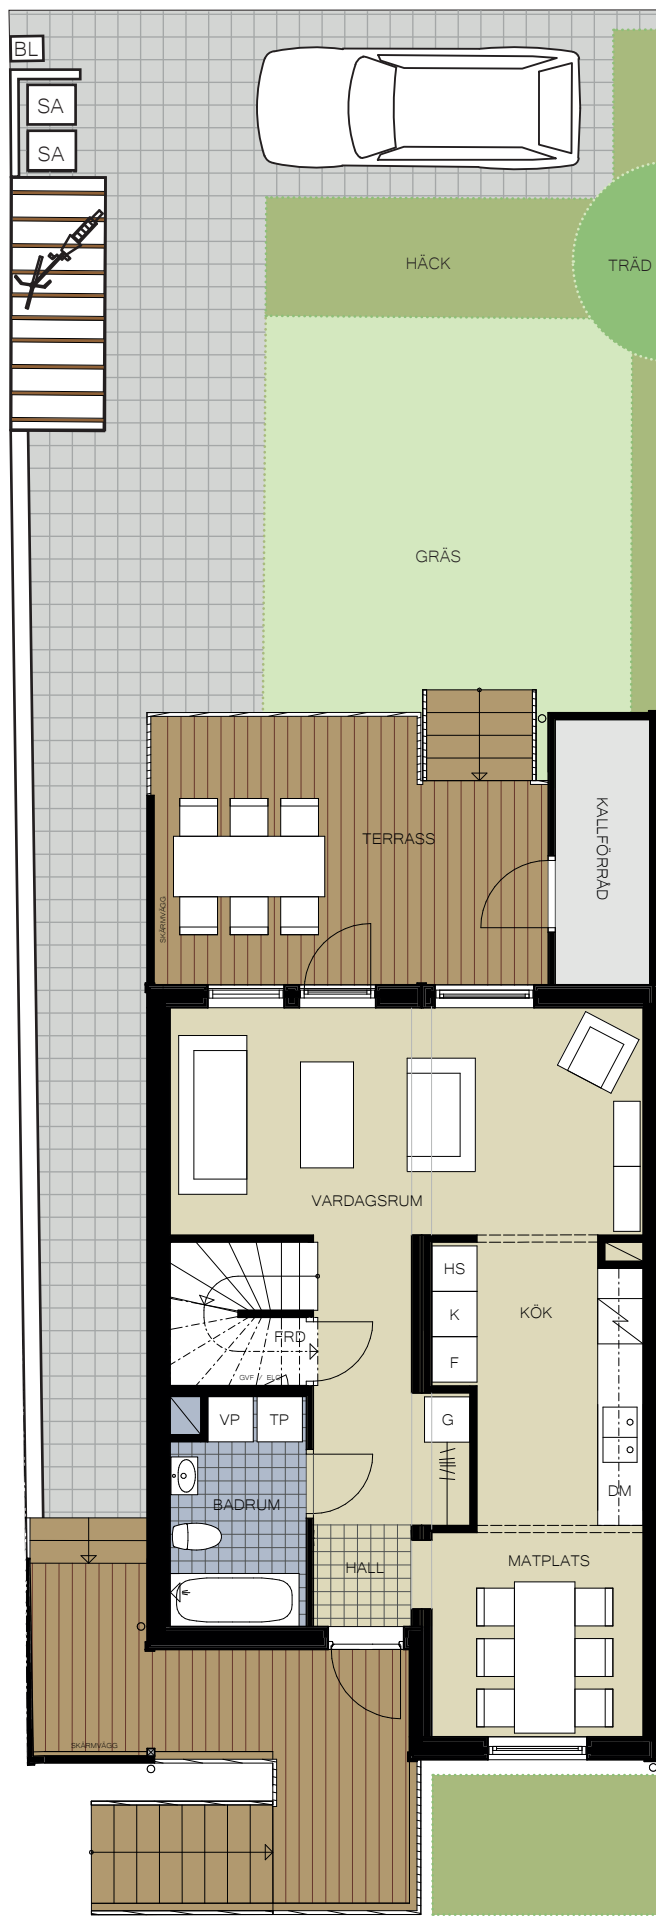

Entréplan

6

CA 160 KVM

ALM SMÅA
BOSTADROK
PARHUS
3 PLAN

Övre plan

Vindsplan

Teckenförklaring

G Garderob

HS Högskåp

Inbyggnadshäll

DM Diskmaskin

K Kyl

F Frys

TP Tvättpelare

VP Frånluftsvärmepump

- - - Sänkt tak


ELC Elcentral

GVF Golvvärmefördelare

SA Sopavfall

BL Brevlåda

0 1 2 3 4 5m

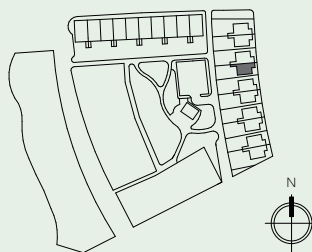BRF
RÖDKLÖVERN 1

PARHUS

4

Älvsundavägen 44

6

ROK

PARHUS

3 PLAN

CA 160 KVM

ALM SMÅA
BOSTAD

Teckenförklaring


G	Garderob
HS	Högsåp
	Inbyggnadshäll
DM	Diskmaskin
K	Kyl
F	Frys
TP	Tvättpelare
VP	Frånluftsvärmepump
- · - ·	Sänkt tak
ELC	Elcentral
GVF	Golvvärmefördelare
SA	Sopavfall
BL	Brevlåda

BRF
RÖDKLÖVERN 1

PARHUS

5

Älvsundavägen 46

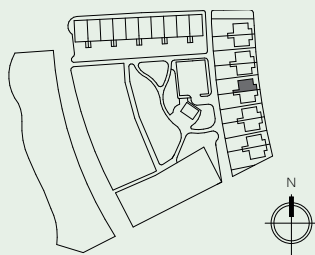


0 1 2 3 4 5m

Skala 1:100 (A4 format)

Bofaktablad upprättad: 2021-06-11

Bofakta reviderad: -

Med reservation för ändringar.

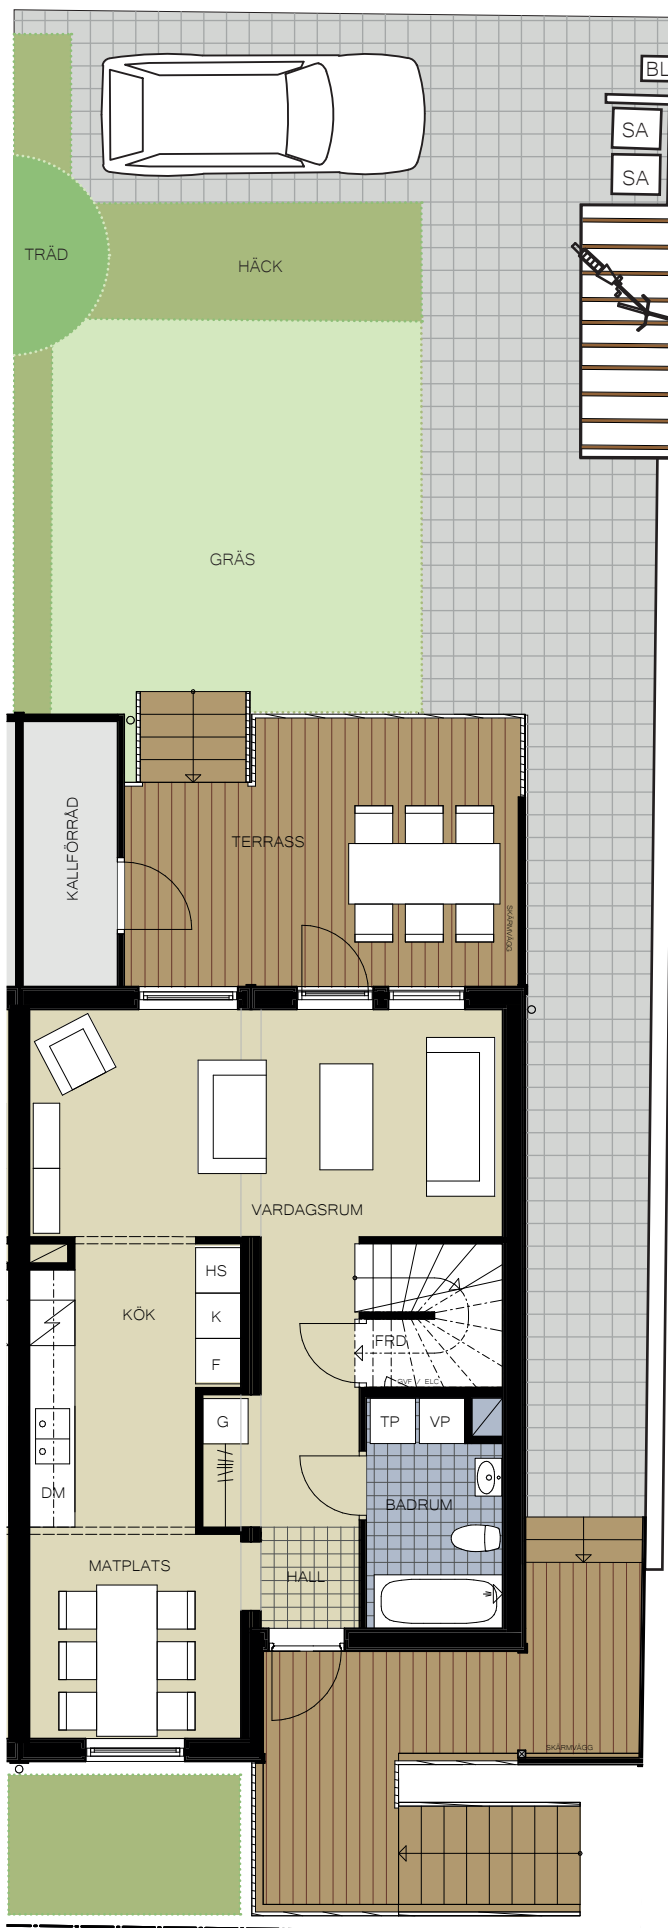

Entréplan

6

CA 160 KVM

ALM SMÅA
BOSTAD

ROK
PARHUS
3 PLAN



Övre plan

Vindsplan

Teckenförklaring

G Garderob

HS Högskåp

Inbyggnadshäll

DM Diskmaskin

K Kyl

F Frys

TP Tvättpelare

VP Frånluftsvärmepump

- - - Sänkt tak


ELC Elcentral

GVF Golvvärmefördelare

SA Sopavfall

BL Brevlåda

0 1 2 3 4 5m

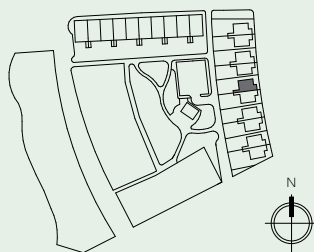

Skala 1:100 (A4 format)
Bofaktablad upprättad: 2021-06-11
Bofakta reviderad: -
Med reservation för ändringar.

BRF
RÖDKLÖVERN 1
PARHUS
5
Älvsundavägen 46

6

CA 160 KVM

ALM SMÅA
BOSTAD

ROK
PARHUS
3 PLAN

Teckenförklaring


G	Garderob
HS	Högsåp
	Inbyggnadshäll
DM	Diskmaskin
K	Kyl
F	Frys
TP	Tvättpelare
VP	Frånluftsvärmepump
- - -	Sänkt tak
ELC	Elcentral
GVF	Golvvärmefördelare
SA	Sopavfall
BL	Brevlåda

BRF
RÖDKLÖVERN 1

PARHUS


6

Älvsundavägen 48

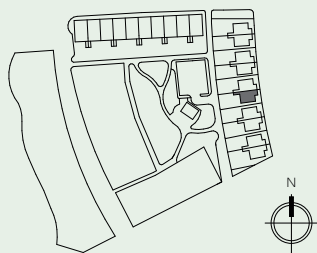

0 1 2 3 4 5m

Skala 1:100 (A4 format)
Bofaktablad upprättad: 2021-06-11
Bofakta reviderad: -
Med reservation för ändringar.

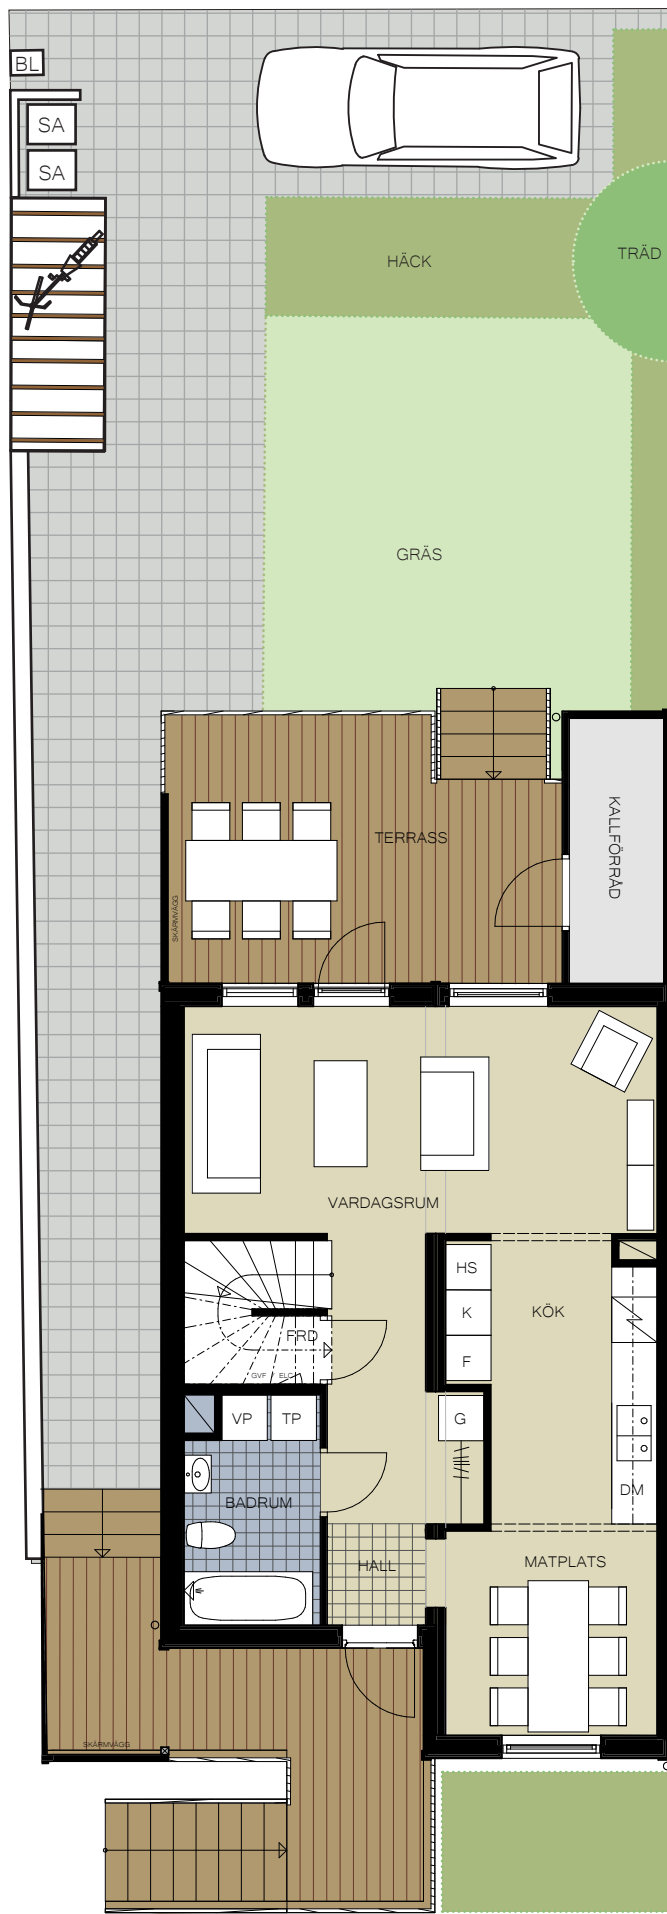


Entréplan

6


CA 160 KVM

ALM SMÅA
BOSTAD

ROK
PARHUS
3 PLAN

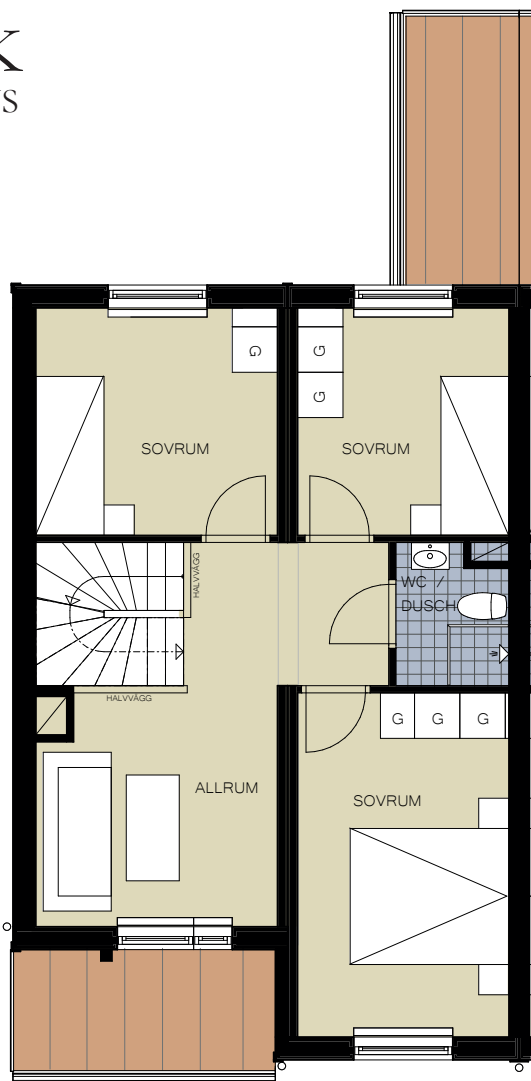

Övre plan

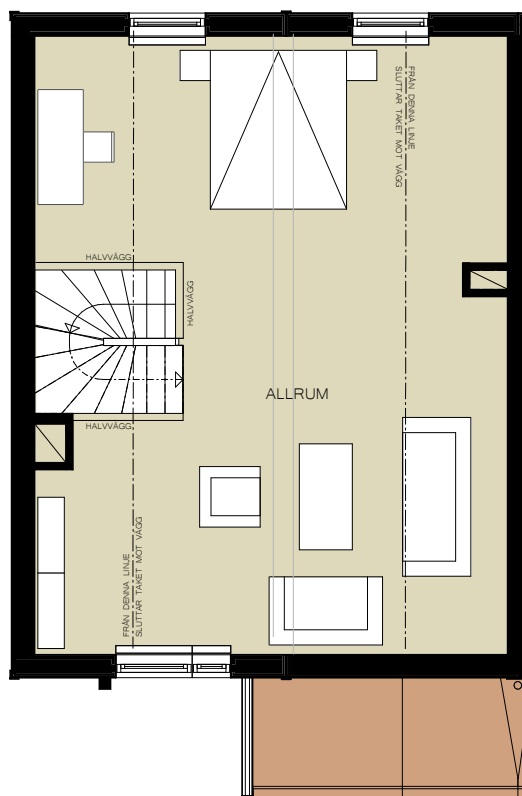

Vindsplan

Teckenförklaring

G Garderob

HS Högskåp

Inbyggnadshäll

DM Diskmaskin

K Kyl

F Frys

TP Tvättpelare

VP Frånluftsvärmepump

- - - Sänkt tak


ELC Elcentral

GVF Golvvärmefördelare

SA Sopavfall

BL Brevlåda

0 1 2 3 4 5m

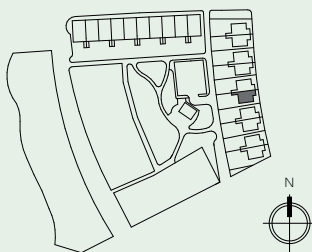

Skala 1:100 (A4 format)
Bofaktablad upprättad: 2021-06-11
Bofakta reviderad: -
Med reservation för ändringar.

BRF
RÖDKLÖVERN 1
PARHUS

6

Älvsundavägen 48

6

ROK

PARHUS

3 PLAN

CA 160 KVM

ALM SMÅA
BOSTAD

Teckenförklaring


G	Garderob
HS	Högskap
	Inbyggnadshäll
DM	Diskmaskin
K	Kyl
F	Frys
TP	Tvättpelare
VP	Frånluftsvärmepump
- - -	Sänkt tak
ELC	Elcentral
GVF	Golvvärmefördelare
SA	Sopavfall
BL	Brevlåda

BRF
RÖDKLÖVERN 1

PARHUS

7

Älvsundavägen 50

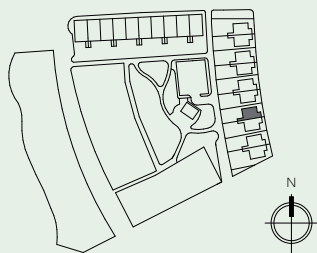


0 1 2 3 4 5m

Skala 1:100 (A4 format)

Bofaktablad upprättad: 2021-06-11

Bofakta reviderad: -

Med reservation för ändringar.

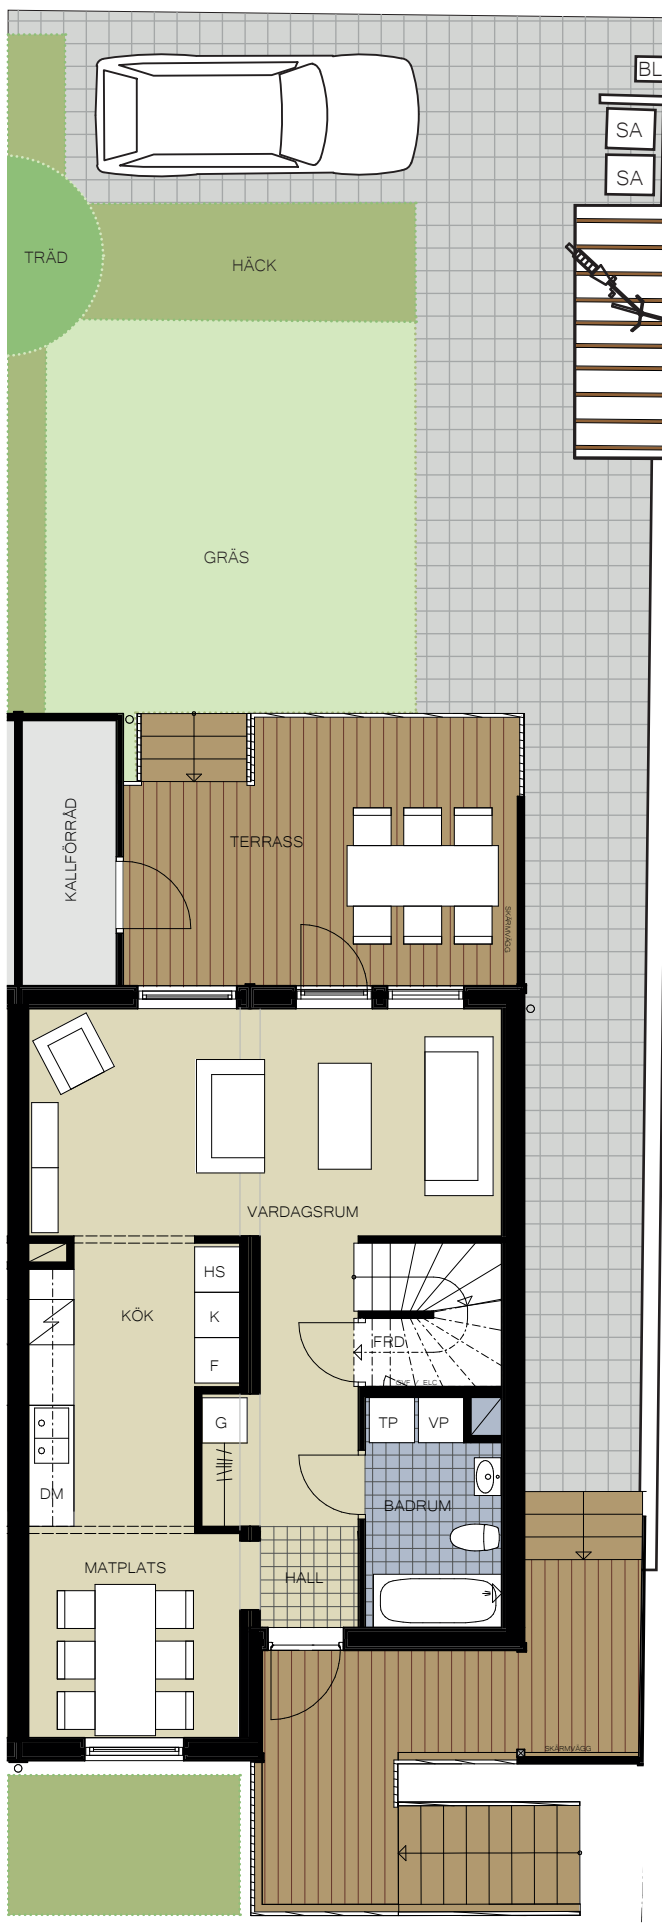

Entréplan

6

CA 160 KVM

ALM SMÅA
BOSTAD

ROK
PARHUS
3 PLAN




Övre plan

Vindsplan

Teckenförklaring

G	Garderob	DM	Diskmaskin	TP	Tvättpelare	ELC	Elcentral
HS	Höghskåp	K	Kyl	VP	Frånluftsvärmepump	GVF	Golvvärmefördelare
	Inbyggnadshäll	F	Frys	- - -	Sänkt tak	SA	Sopavfall
						BL	Brevlåda

0 1 2 3 4 5m

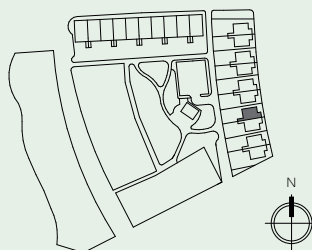

BRF
RÖDKLÖVERN 1
PARHUS
7
Älvsundavägen 50

6

ROK

PARHUS

3 PLAN

CA 160 KVM

ALM SMÅA
BOSTAD

Teckenförklaring


G	Garderob
HS	Högsåp
	Inbyggnadshäll
DM	Diskmaskin
K	Kyl
F	Frys
TP	Tvättpelare
VP	Frånluftsvärmepump
- - -	Sänkt tak
ELC	Elcentral
GVF	Golvvärmefördelare
SA	Sopavfall
BL	Brevlåda

BRF
RÖDKLÖVERN 1

PARHUS

8

Älvsundavägen 52

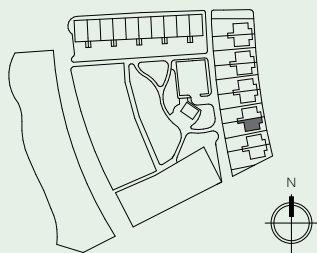


0 1 2 3 4 5m

Skala 1:100 (A4 format)

Bofaktablad upprättad: 2021-06-11

Bofakta reviderad: -


Med reservation för ändringar.

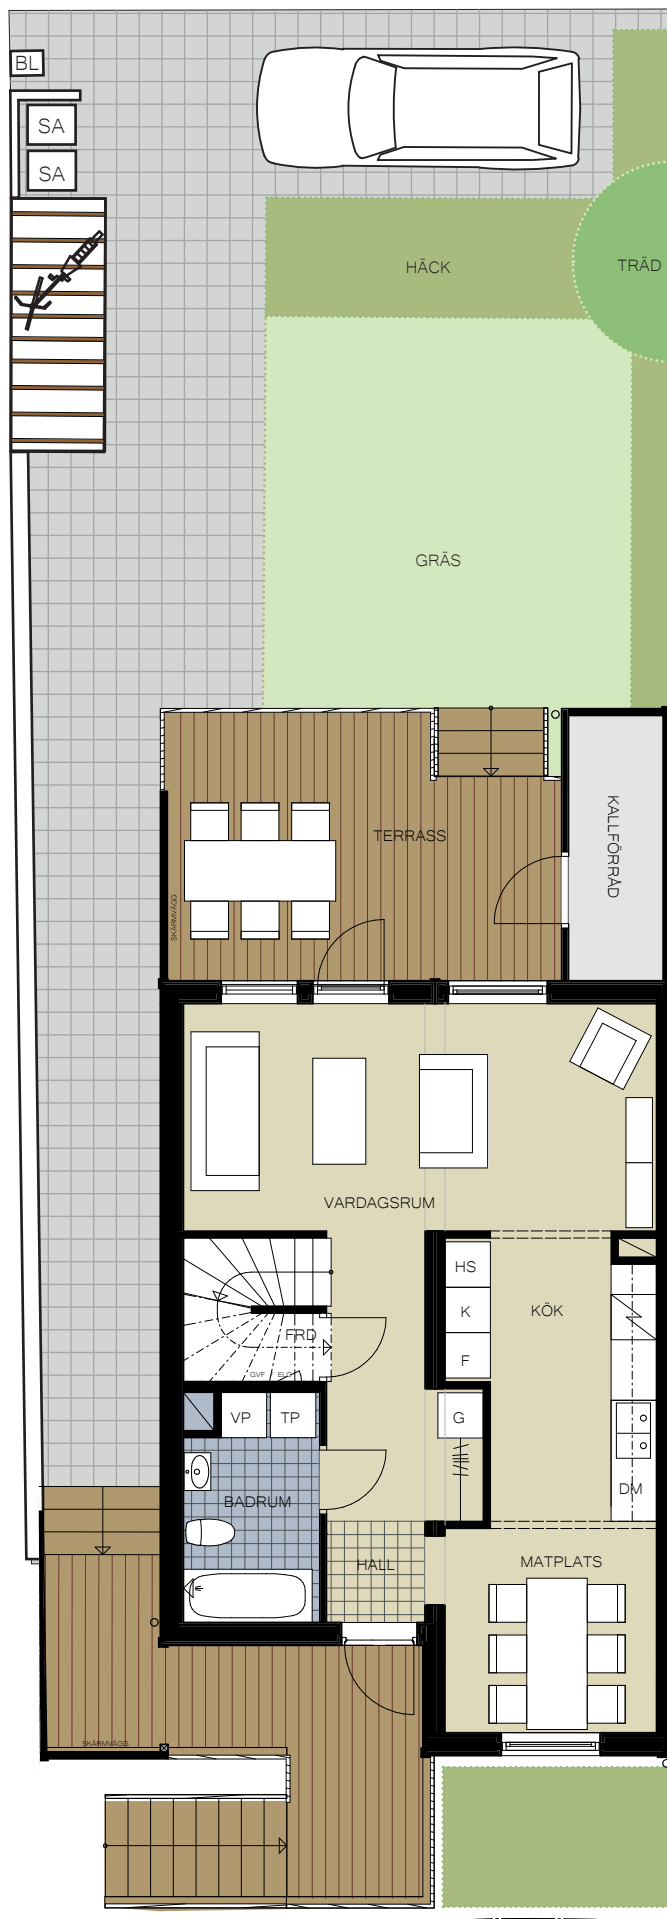


Entréplan

6

CA 160 KVM

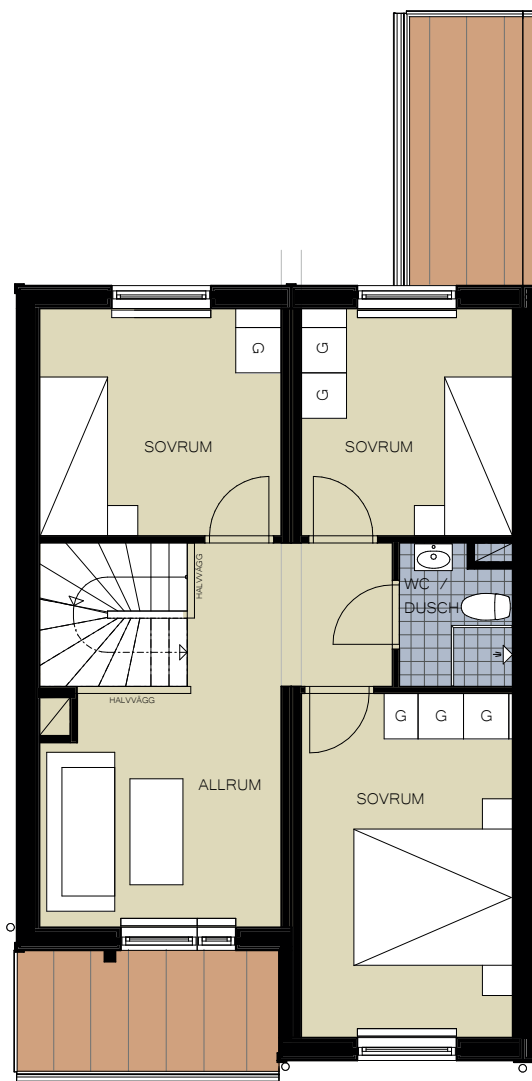ALM SMÅA
BOSTADROK
PARHUS
3 PLAN

Övre plan

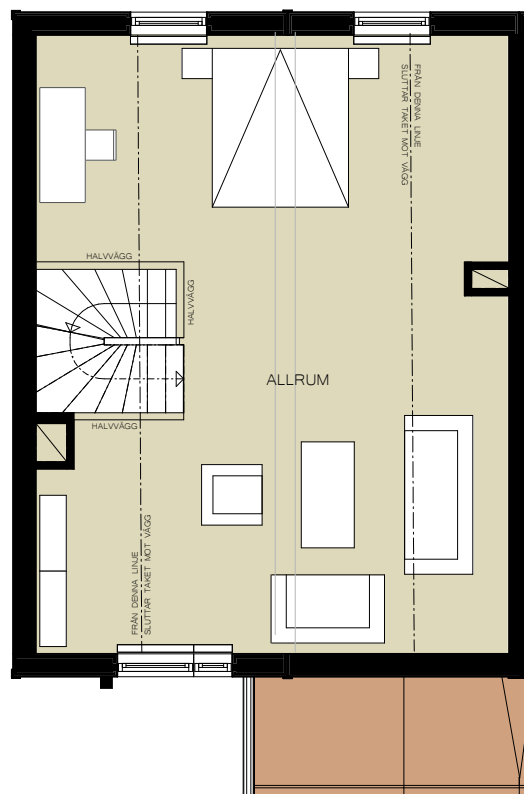

Vindsplan

Teckenförklaring

G Garderob

HS Högskåp

Inbyggnadshäll

DM Diskmaskin

K Kyl

F Frys

TP Tvättpelare

VP Frånluftsvärmepump

- - - Sänkt tak


ELC Elcentral

GVF Golvvärmefördelare

SA Sopavfall

BL Brevlåda

0 1 2 3 4 5m

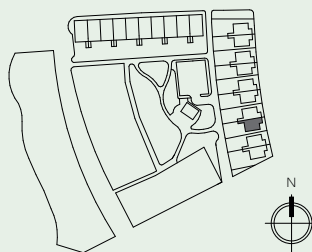

Skala 1:100 (A4 format)
Bofaktablad upprättad: 2021-06-11
Bofakta reviderad: -
Med reservation för ändringar.

BRF
RÖDKLÖVERN 1
PARHUS
8
Älvsundavägen 52

6

ROK

PARHUS

3 PLAN

CA 160 KVM

ALM SMÅA
BOSTAD

Teckenförklaring


G	Garderob
HS	Högskep
	Inbyggnadshäll
DM	Diskmaskin
K	Kyl
F	Frys
TP	Tvättpelare
VP	Frånluftsvärmepump
- · - ·	Sänkt tak
ELC	Elcentral
GVF	Golvvärmefördelare
SA	Sopavfall
BL	Brevlåda

BRF
RÖDKLÖVERN 1

PARHUS


9

Älvsundavägen 54

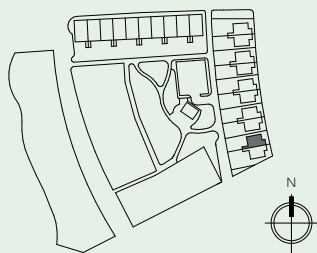

0 1 2 3 4 5m

Skala 1:100 (A4 format)
Bofaktablad upprättad: 2021-06-11
Bofakta reviderad: –
Med reservation för ändringar.

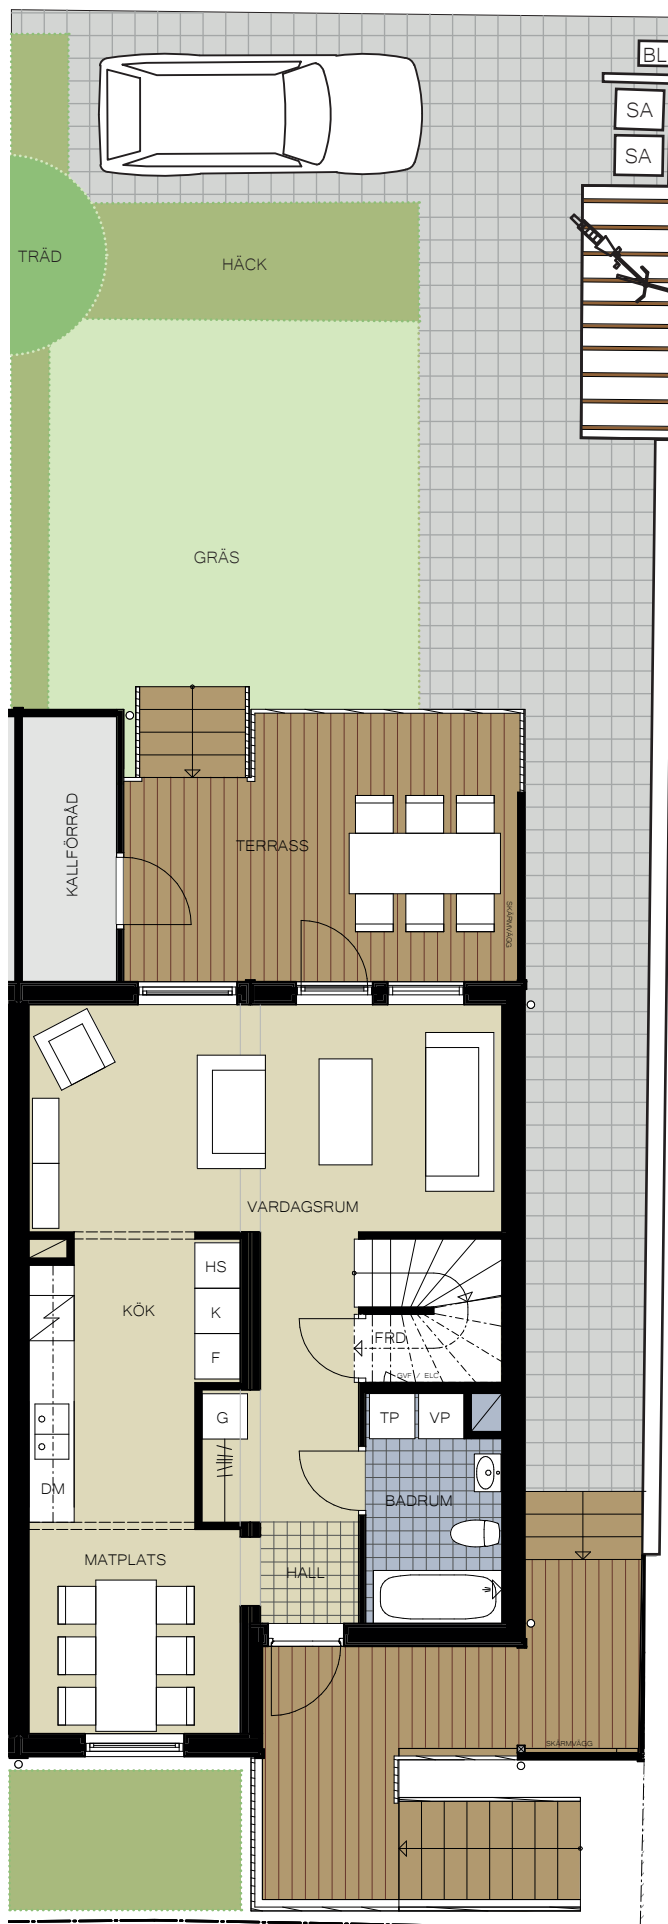

Entréplan

6

CA 160 KVM

ALM SMÅA
BOSTAD

ROK
PARHUS
3 PLAN




Övre plan

Vindsplan

Teckenförklaring

G	Garderob	DM	Diskmaskin	TP	Tvättpelare	ELC	Elcentral
HS	Högsåp	K	Kyl	VP	Frånluftsvärmepump	GVF	Golvvärmefördelare
	Inbyggnadshäll	F	Frys	- - -	Sänkt tak	SA	Sopavfall
						BL	Brevlåda

0 1 2 3 4 5m

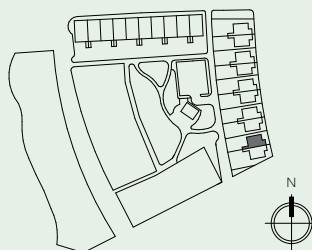

BRF
RÖDKLÖVERN 1
PARHUS
9
Älvsundavägen 54

6

ROK
PARHUS
3 PLAN

CA 160 KVM

ALM SMÅA
BOSTAD

Teckenförklaring


G	Garderob
HS	Högsåp
	Inbyggnadshäll
DM	Diskmaskin
K	Kyl
F	Frys
TP	Tvättpelare
VP	Frånluftsvärmepump
- - -	Sänkt tak
ELC	Elcentral
GVF	Golvvärmefördelare
SA	Sopavfall
BL	Brevlåda

BRF
RÖDKLÖVERN 1

PARHUS


10

Älvsundavägen 56

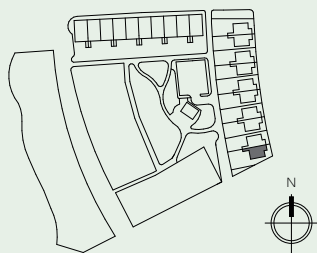

0 1 2 3 4 5m


Skala 1:100 (A4 format)
Bofaktablad upprättad: 2021-06-11
Bofakta reviderad: -
Med reservation för ändringar.

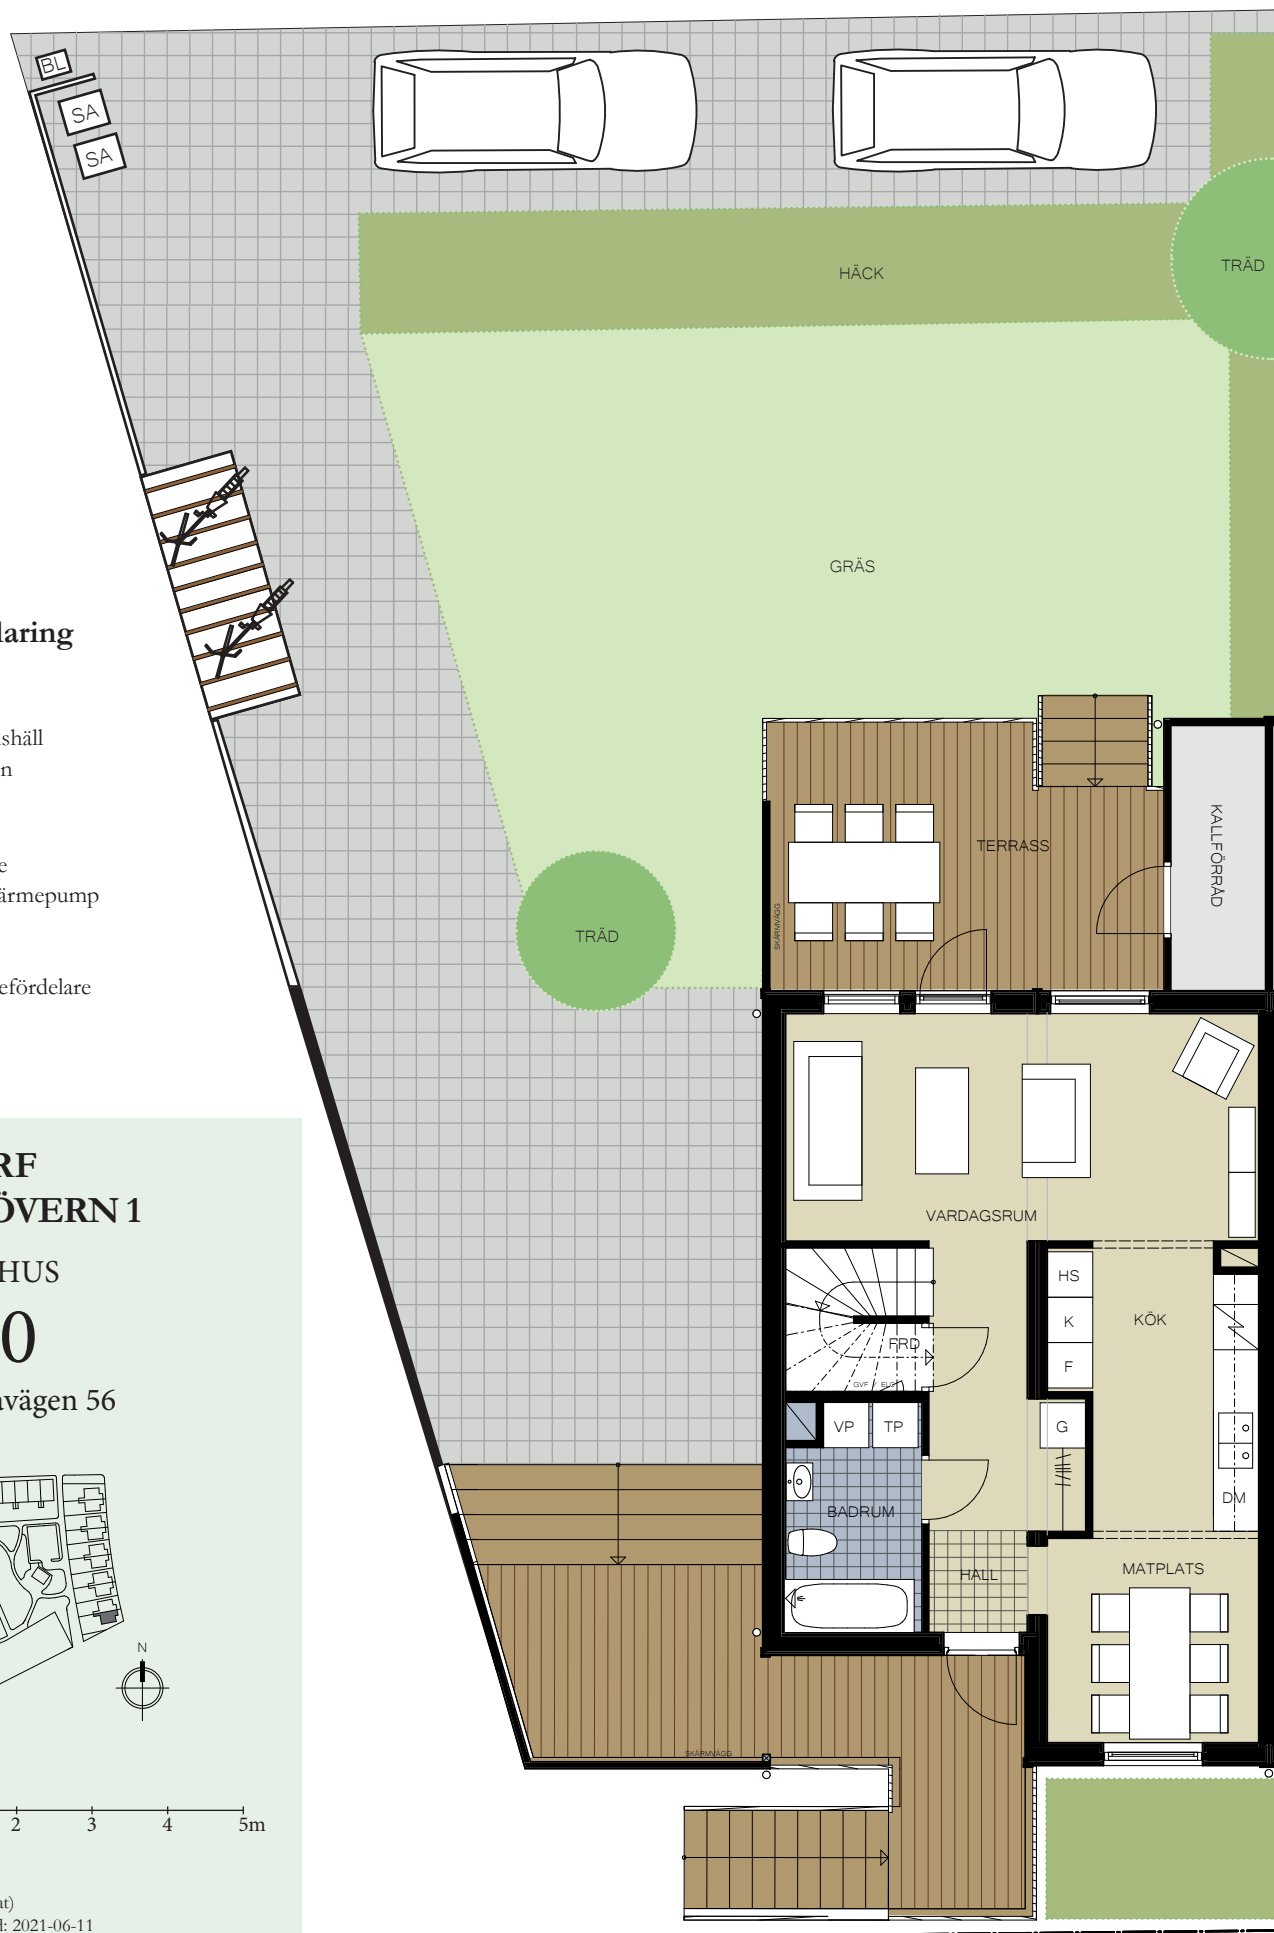


Entréplan

6

CA 160 KVM

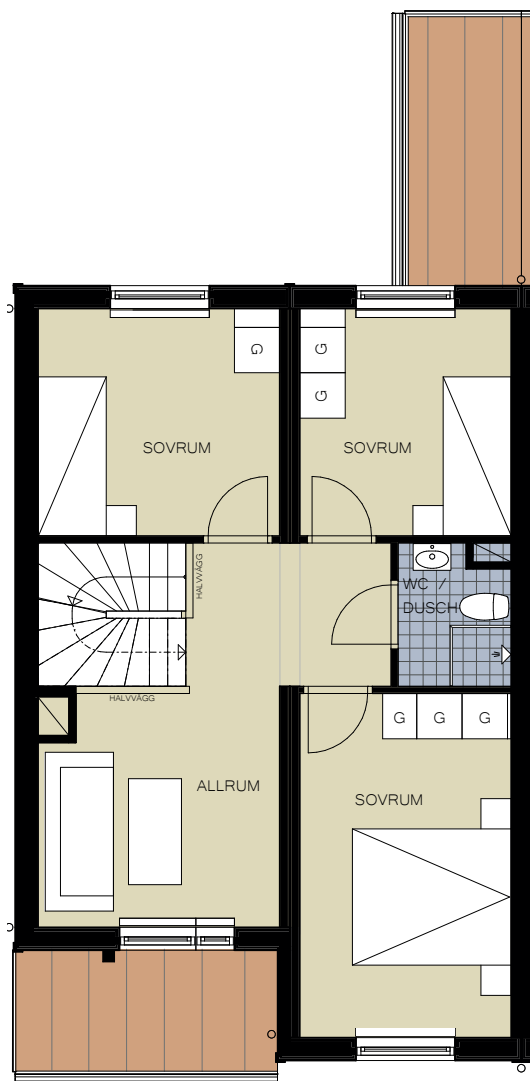ALM SMÅA
BOSTADROK
PARHUS
3 PLAN

Övre plan

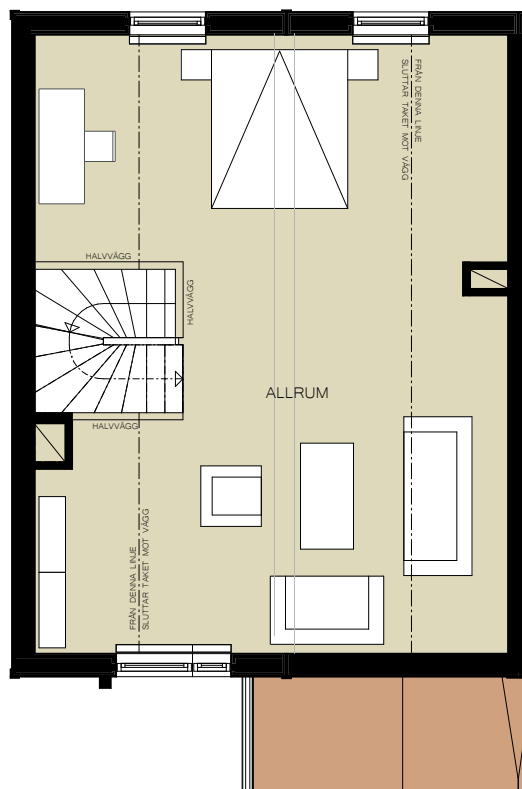

Vindsplan

Teckenförklaring

G Garderob

HS Högskåp

Inbyggnadshäll

DM Diskmaskin

K Kyl

F Frys

TP Tvättpelare

VP Frånluftsvärmepump

- - - Sänkt tak


ELC Elcentral

GVF Golvvärmefördelare

SA Sopavfall

BL Brevlåda

0 1 2 3 4 5m

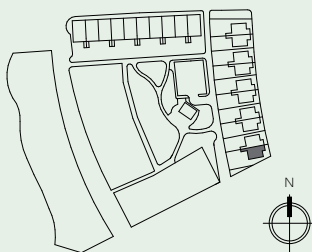

Skala 1:100 (A4 format)
Bofaktablad upprättad: 2021-06-11
Bofakta reviderad: -
Med reservation för ändringar.

BRF
RÖDKLÖVERN 1

PARHUS

10

Älvsundavägen 56